
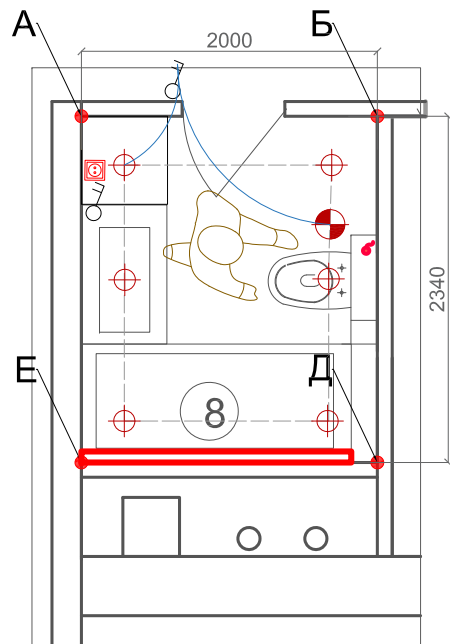




Примечания: Съемка выполнена в условной системе координат X, Y и системе высот H. Размеры на чертеже показаны в миллиметрах, отметки в метрах. Съемка выполнена по существующему отделочному материалу.

Экспликация помещений						Условные обозначения				Дизайн проект							
№	Наименование	Площадь, м ²	№	Наименование	Площадь, м ²	Отметки		ВК	Согласовано Должность	Фамилия	Число	Подпись	Квартира				
1	Общее помещение	81,8						● подвод канализации	Заказчик				Масштаб	Лист	Листов		
2	Лоджии	2,7					■ вентиляция	Рук. компании				1:60				1	13
							■ решетка	Рук. студии									
								■ вентиляционная	Рук. проекта	Коненкова М.			Обмерный план.				
								■ выход трубы	Дизайнер	Коненкова М.							
								● г/х вода									
				Итого	84,5												



1.00
1.11
0.00

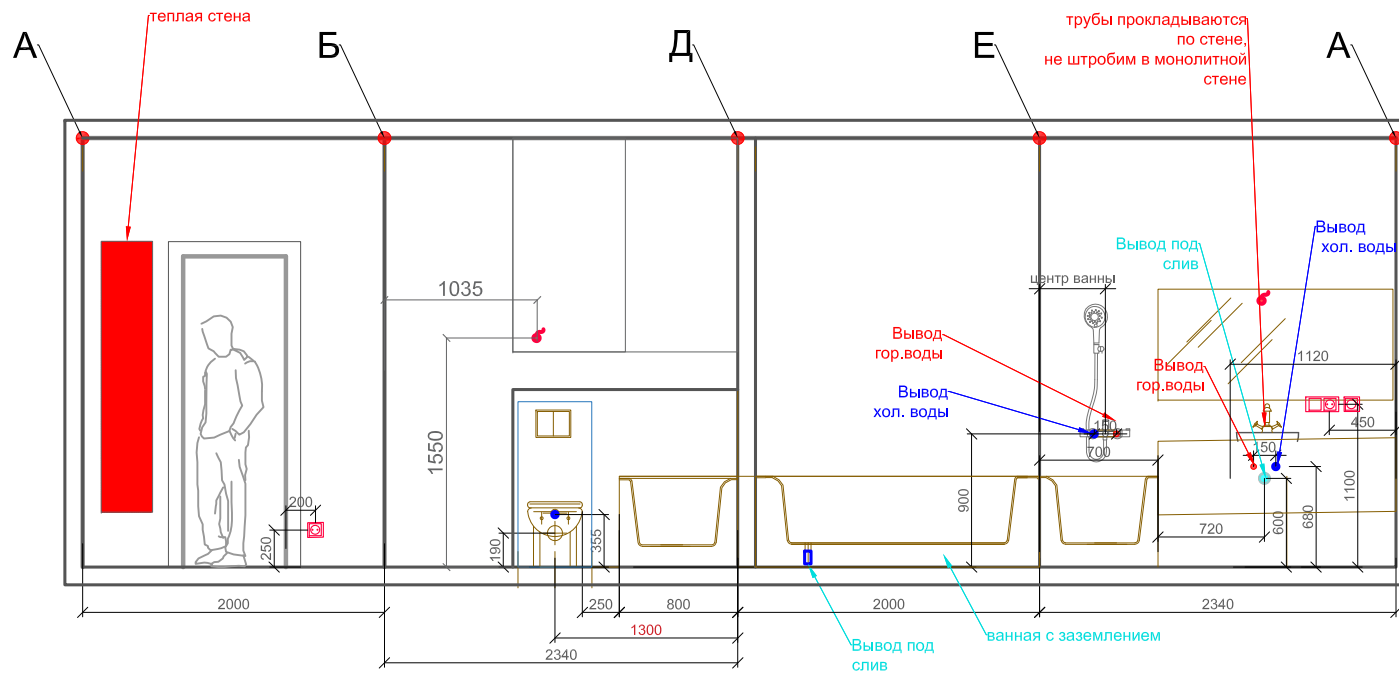

				Дизайн проект			
Согласовано	Фамилия	Число	Подпись	Квартира	Масштаб	Лист	Листов
Должность					1:40		
Заказчик				Развертка санузла2			
Рук.компании							
Рук.студии							
Рук.проекта	Коненкова М.						
Дизайнер	Коненкова М.						

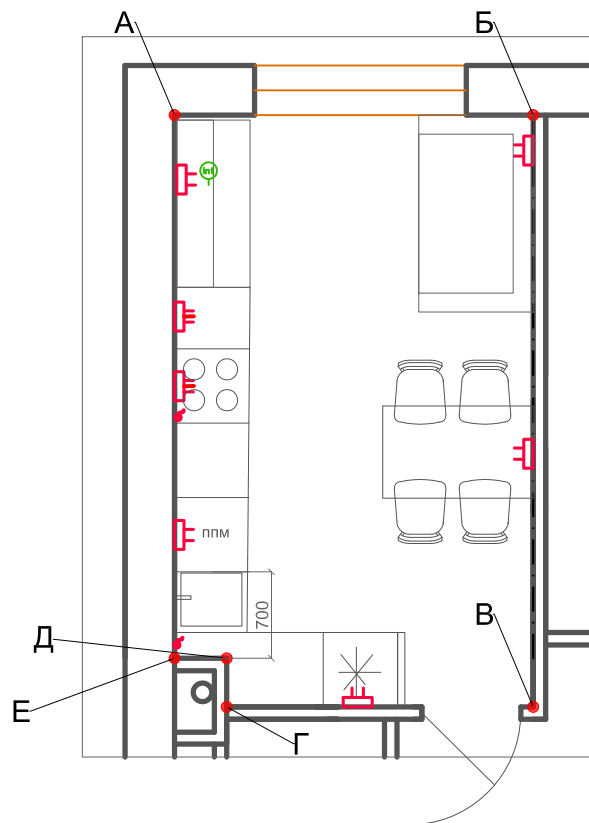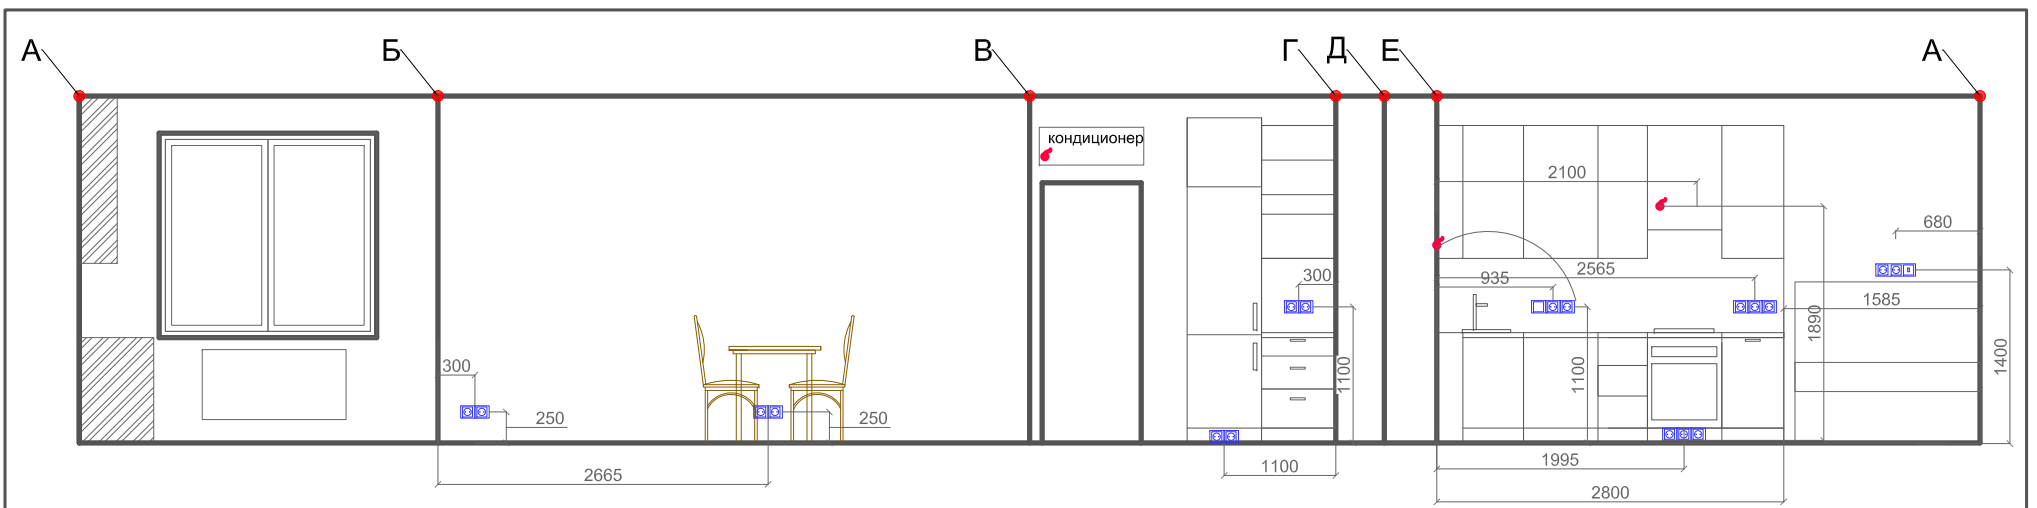


Согласовано	Фамилия	Число	Подпись	Дизайн проект			
Должность				Квартира	Масштаб	Лист	Листов
Заказчик					1:40		
Рук.компании				Развертка кухни			
Рук.студии							
Рук.проекта	Коненкова М.						
Дизайнер	Коненкова М.						

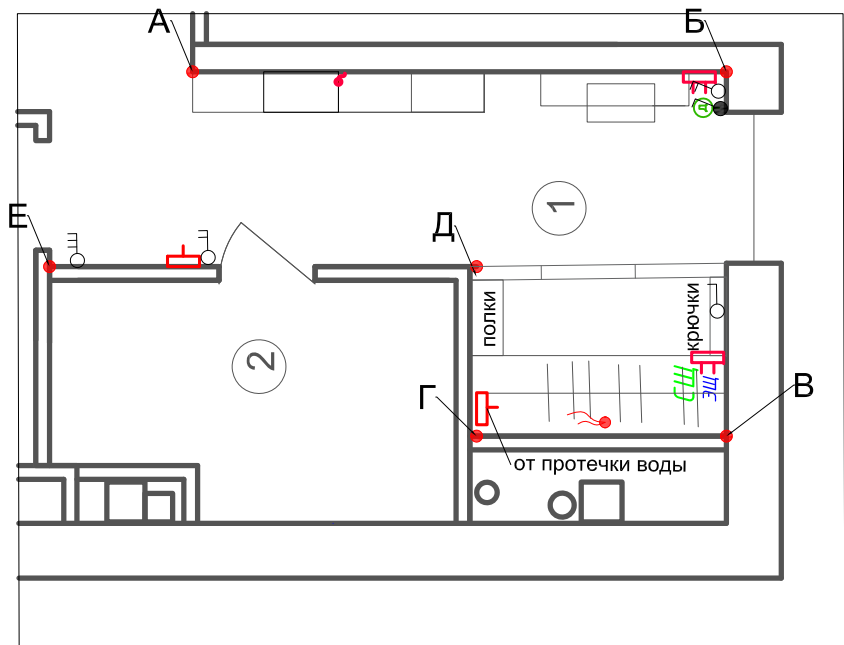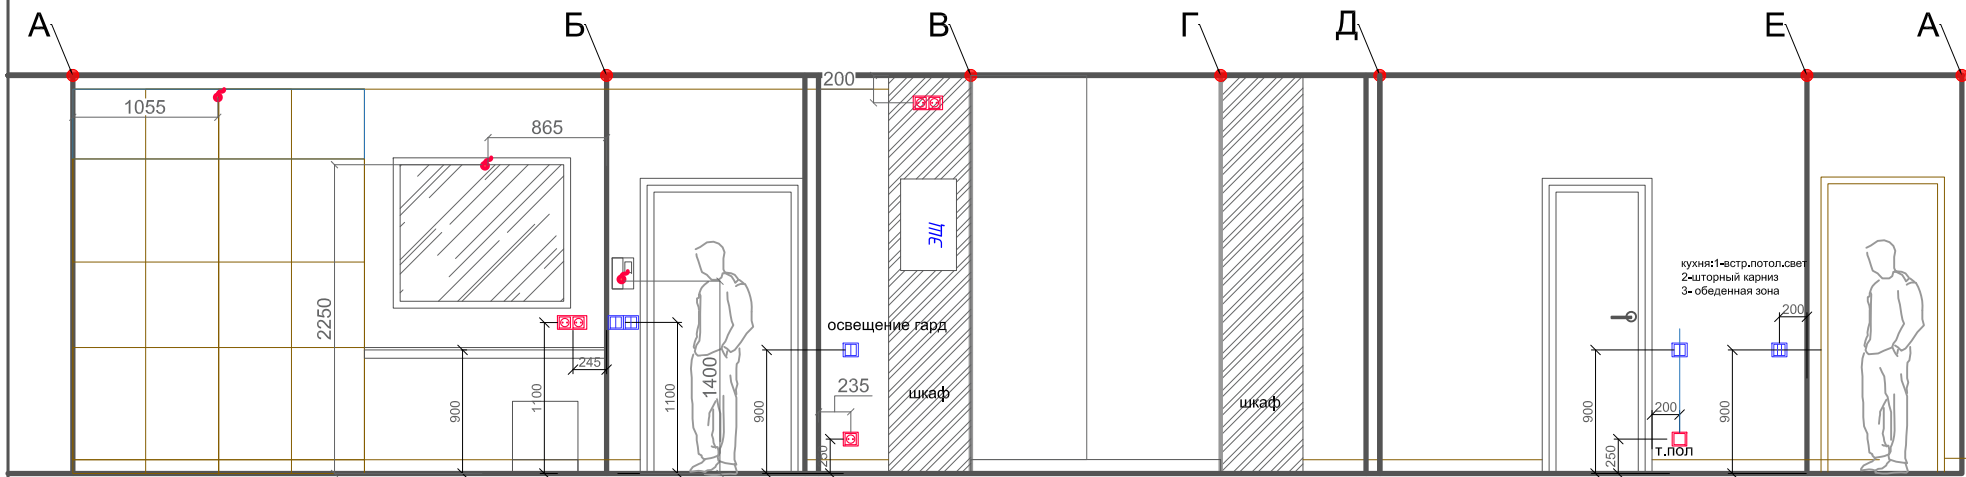



Согласовано	Фамилия	Число	Подпись	Дизайн проект			
Должность				Квартира	Масштаб	Лист	Листов
Заказчик					1:40	11	13
Рук.компании				Развертка холла 1			
Рук.студии							
Рук.проекта	Коненкова М.						
Дизайнер	Коненкова М.						





Экспликация помещений						Условные обозначение		Примечания		Стыки напольных покрытий необходимо размещать строго по оси дверного полотна ! Стык через пробку 5мм. Данный лист смотреть совместно с технической картой дверей от производителя .							
											Дизайн проект						
№	Наименование	Площадь м²	№	Наименование	Площадь м²				Согласовано	Фамилия	Число	Подпись	Квартира		Масштаб	Лист	Листов
1	Холл	15,1	6	Лоджия	2,6				Заказчик						1:60	8	13
2	Санузел	4,5	7	Детская	18,3				Рук.компании								
3	Кухня-гостиная	13,7	8	Санузел2	4,9				Рук.студии								
4	Детская	11							Рук.проекта	Коненкова М.							
5	Спальня	13,8							Дизайнер	Коненкова М.			План напольных покрытий.				
				Итого	83,9												

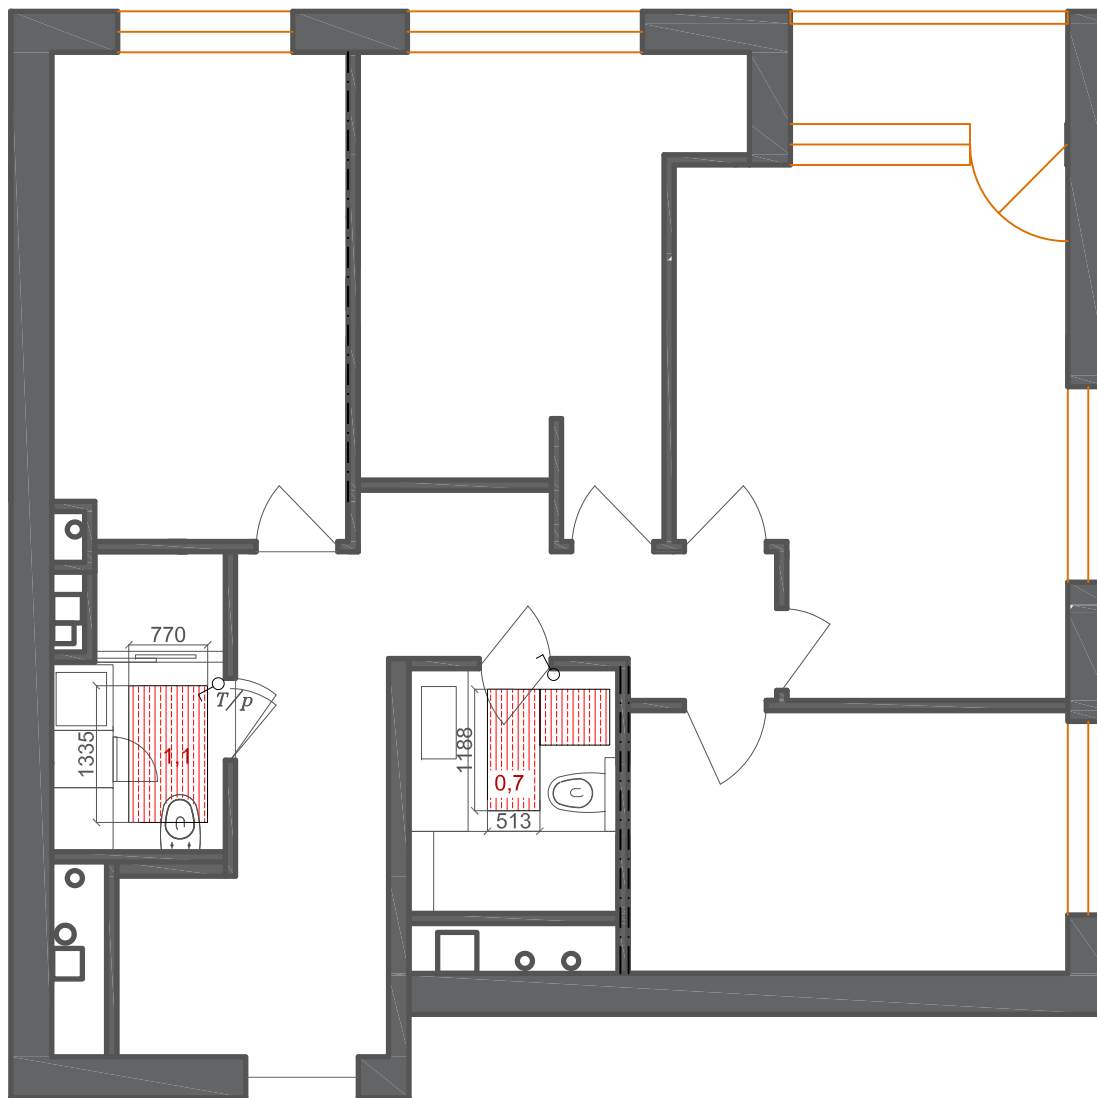

Экспликация помещений						Условные обозначение		Примечания		Терморегуляторы теплых полов от чистого пола 250 мм. Привязки даны по центру блоков терморегуляторов. Могут быть в одном блоке с розетками.				
							электрический теплый пол							
						1,8	метраж теплого пола м ²			Дизайн проект				
№	Наименование	Площадь м ²	№	Наименование	Площадь м ²			Согласовано	Фамилия	Число	Подпись	Квартира		
1	Холл	15,1	6	Лоджия	2,6			Заказчик				Масштаб	Лист	Листов
2	Санузел	4,5	7	Детская	18,3			Рук.компании				1:60	8.2	13
3	Кухня-гостиная	13,7	8	Санузел2	4,9			Рук.студии				План привязки теплых полов.		
4	Детская	11					Рук.проекта	Коненкова М.						
5	Спальня	13,8	Итого		83,9			Дизайнер	Коненкова М.					
							терморегулятор теплого пола одноклавишный							
							терморегулятор теплого пола двухклавишный							

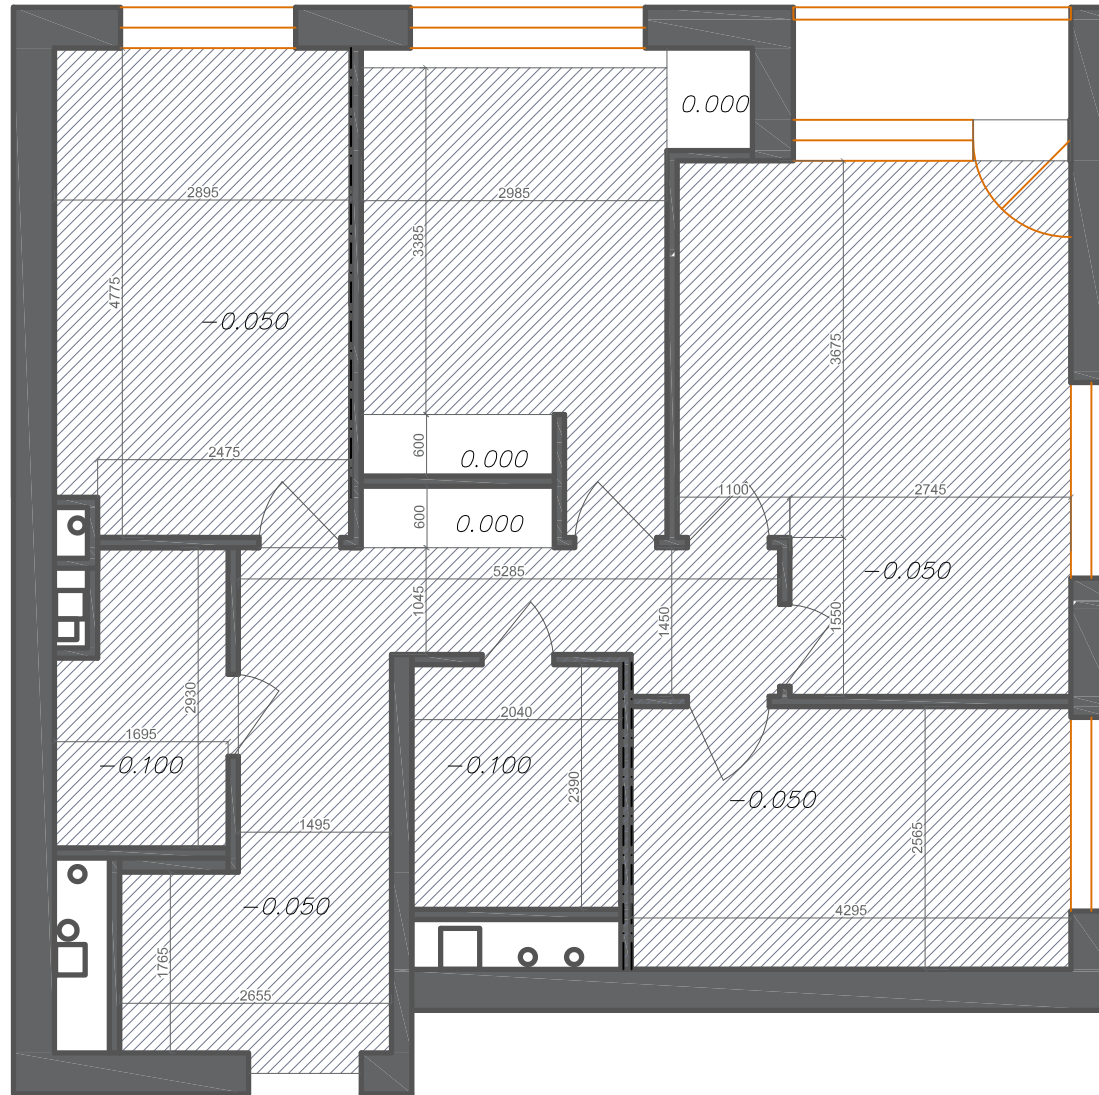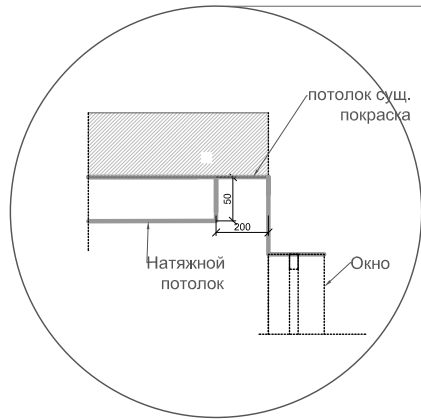

Примечания		Уровни потолков - см. разрезы потолков							Дизайн проект					
Экспликация помещений						Условные обозначения			Согласовано	Фамилия	Число	Подпись		
№	Наименование	Площадь м²	№	Наименование	Площадь м²	Потолок			Заказчик					
1	Холл	15,1	6	Лоджия	2,6		натяжной		потолок оштукатуренный		ГКЛ			
2	Санузел	4,5	7	Детская	18,3				± 0.000					
3	Кухня-гостиная	13,7	8	Санузел2	4,9				Карниз Европласт 1.50.155					
4	Детская	11							± 0.000					
5	Спальня	13,8							Отметка уровня потолка от имеющегося до "чистого"					
			Итого		83,9									
									Квартира			Масштаб	Лист	Листов
												1:60	7	13
									План потолков с привязками.					

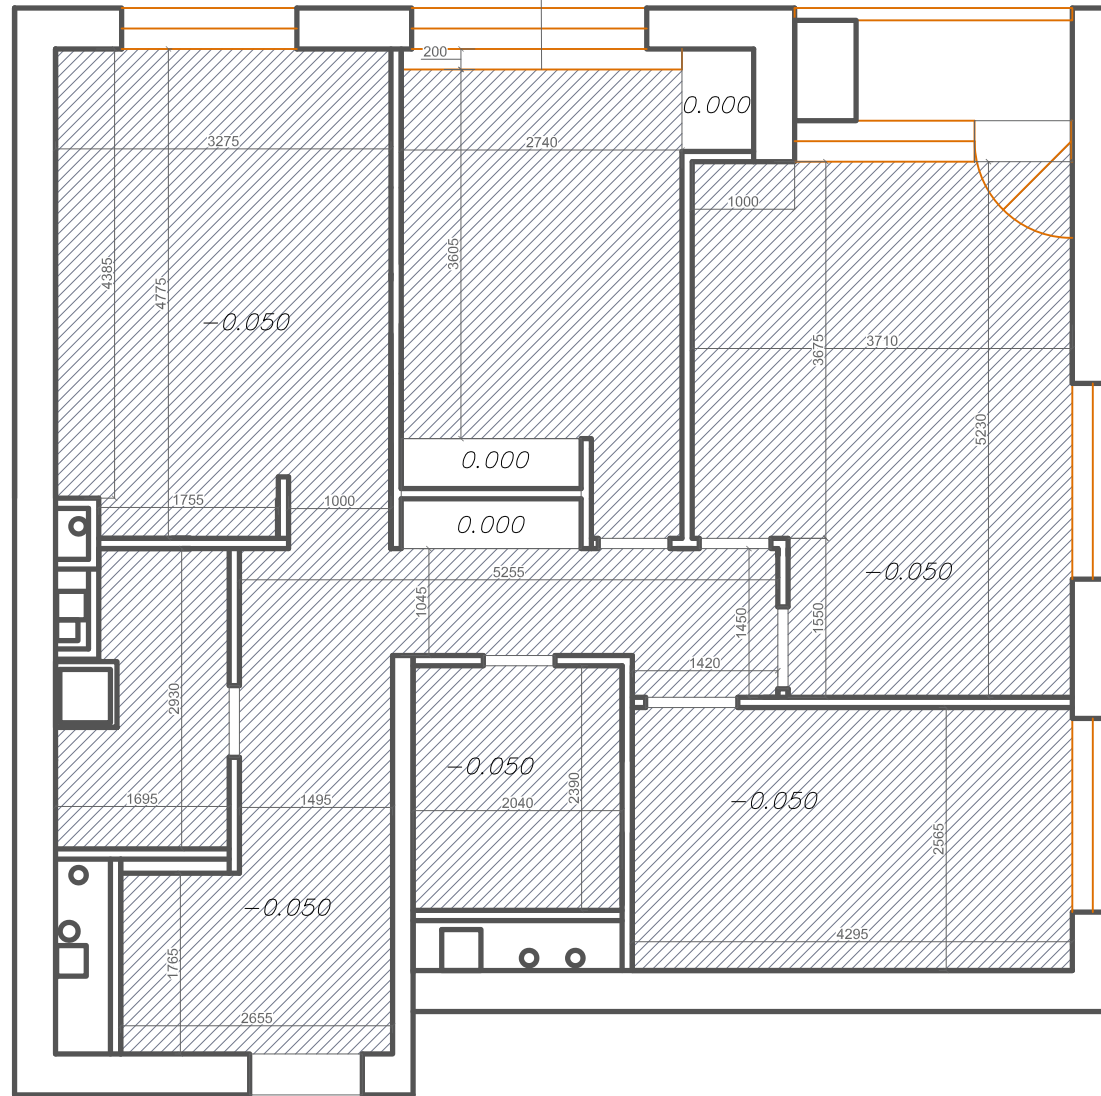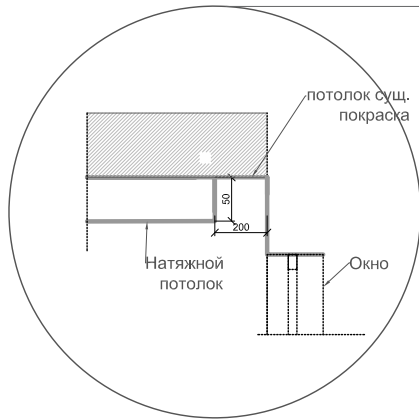



Примечания		Уровни потолков - см. разрезы потолков								Дизайн проект								
Экспликация помещений						Условные обозначения				Согласовано		Фамилия		Число		Подпись		
№	Наименование	Площадь м²	№	Наименование	Площадь м²	Потолок				Заказчик								
1	Холл	14,2	6	Лоджия	2,6	натяжной	потолок оштукатуренный	ГКЛ	± 0.000	Рук.компании								
2	Санузел	4,5	7	Детская	17,6	Карниз Европласт 1.50.155				Рук.студии								
3	Кухня-гостиная	15,7	8	Санузел2	4,9	± 0.000				Рук.проекта	Коненкова М.							
4	Детская	10,7					± 0.000				Дизайнер	Коненкова М.						
5	Спальня	13	Итого		83,2	Отметка уровня потолка от имеющегося до "чистого"												
										Квартира		Масштаб	Лист	Листов				
												1:60	7	13				
														План потолков с привязками.				




Примечания

Высота установки выключателей - 900мм от чистого пола, настенных светильников - 1800мм, если не указано иначе. Провод электропровода оставить длиной 1000мм. Все привязки под бра уточнить после выбора заказчиком конкретной модели светильника. Выключатель и розетку в ванной комнате разместить между плитками по центру межплиточного шва. Привязки даны по центру выключателей и светильников от чистого пола, по центру блока. В местах совпадения привязок выключателей и розеток предполагаются розетки и выключатели в едином блоке.

	Лестра подвесная		накладной светильник		Электровентилятор		Выключатель + переключатель	Согласовано	Фамилия	Число	Подпись	Дизайн проект			
	Потолочный светильник		Накладной светильник		Выключатель одноклавишный		Электропровод	Заказчик				Квартира	Масштаб	Лист	Листов
	Настенный светильник		Датчик движения		Выключатель двухклавишный		Аудиовывод	Рук.компании					1:60	6	13
	Точечный светильник		Встраиваемый в стену светильник *		Переключатель одноклавишный		Нумерация выключателей/ переключателей	Рук.проекта	Коненкова М.			Привязки светильников и выключателей.			
	Встраиваемый светильник		Светодиодная лента		Переключатель двухклавишный		Диммер	Дизайнер	Коненкова М.						

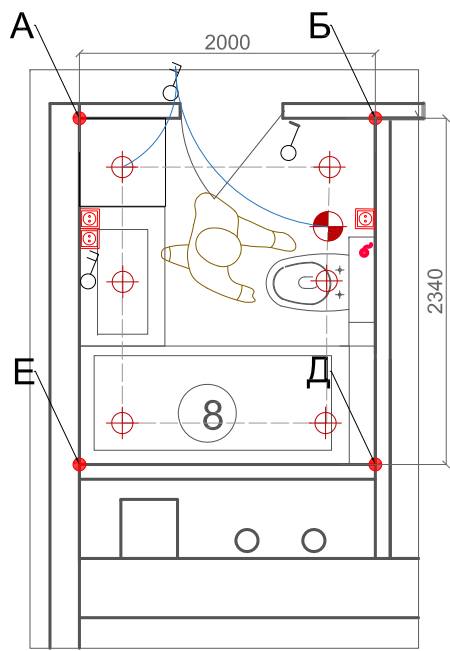
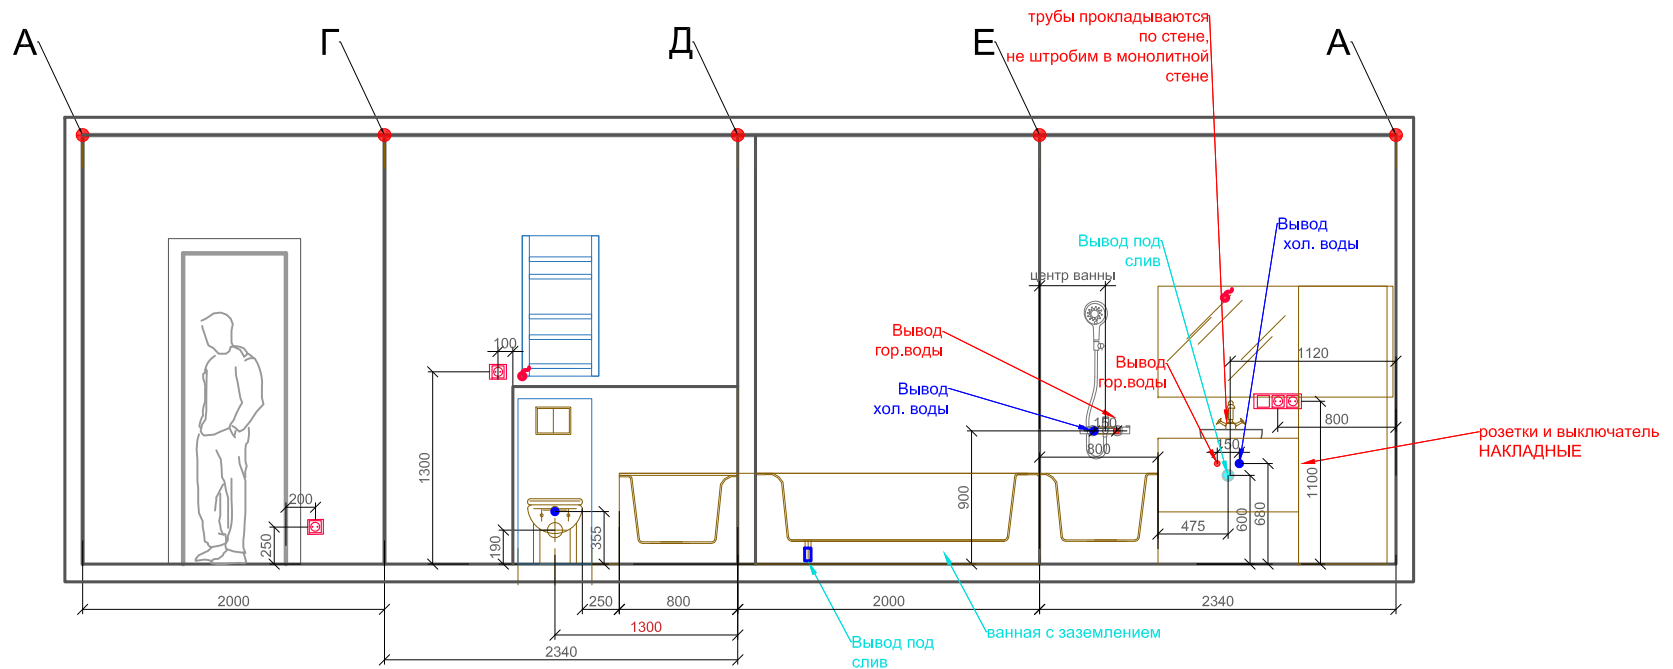


Согласовано	Фамилия	Число	Подпись	Дизайн проект			
Должность				Квартира	Масштаб	Лист	Листов
Заказчик					1:40		
Рук.компании				Развертка санузла2			
Рук.студии							
Рук.проекта	Коненкова М.						
Дизайнер	Коненкова М.						

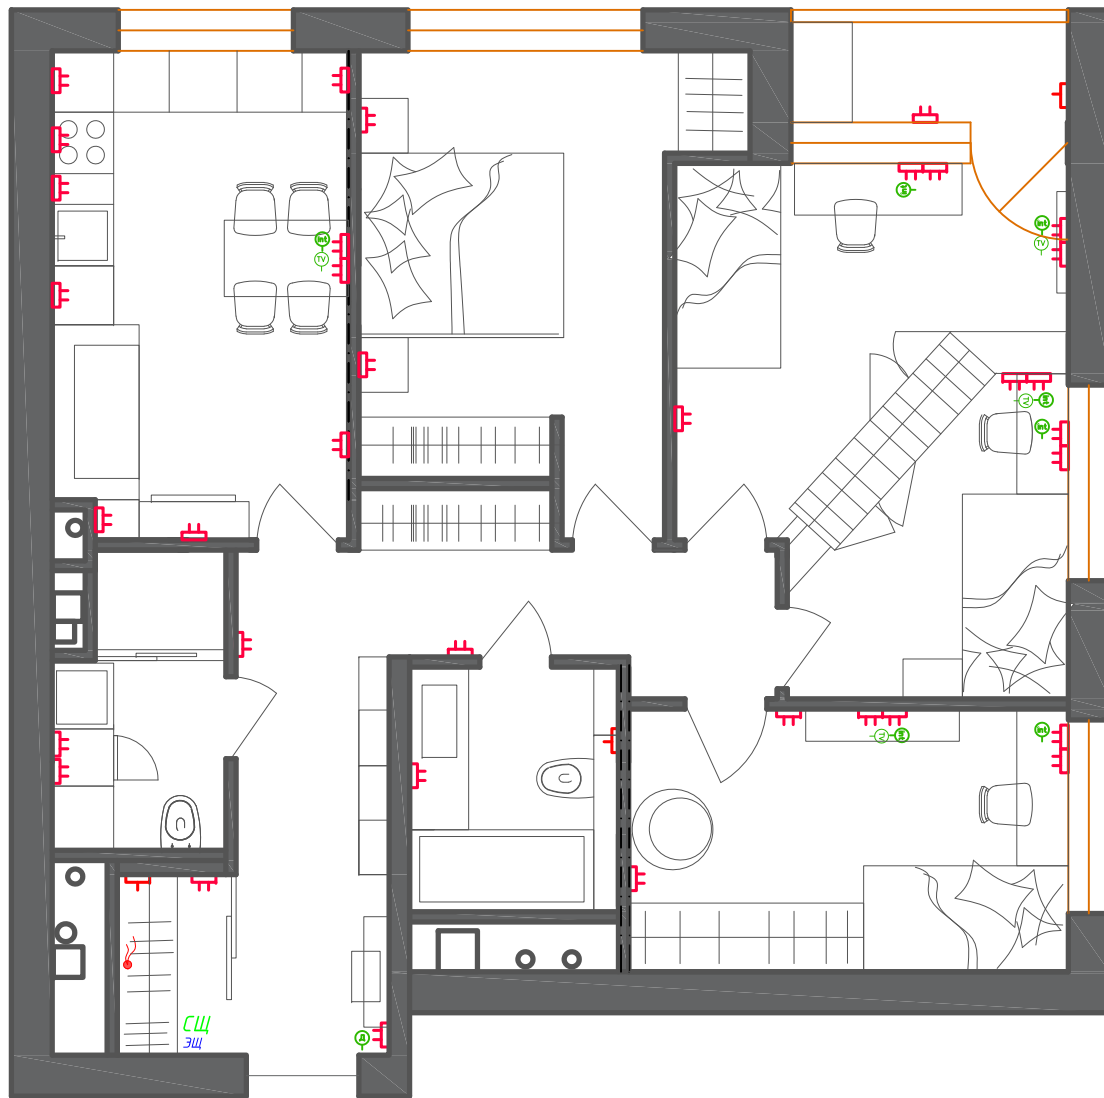


Примечания Все размеры уточнить по месту . Высота установки розеток 250мм от чистого пола , если не указано иначе . Все розетки с заземлением . точную привязку и количество слаботочных выводов дает поставщик слаботочных систем . Вся электрика на кухне устанавливается согласно ТЗ по кухне . Вывод слаботочного кабеля предусмотреть длиной 1000мм. В гостевом санузле розетку и выключатель разместить между плитками по центру межплиточного шва. Привязки даны по центру розеток от чистого пола . В местах совпадения привязок выключателей и розеток предполагаются розетки и выключатели в едином блоке .

Условные обозначения				ОПС	ЩОП	ЩЭ	ЩК	ЩС	ЩЛ				
	Силовая розетка		Сетевая розетка		Встраиваемая в потолок акустическая система		Извещатель пожарный дымовой на потолке		Камера слежения на потолке	Щиток охранно-пожарной сигнализации 450x550x210	Щиток электрический 450x550x210	Щиток слаботочных систем 450x550x210	Щиток слаботочных систем 450x550x210
	Электровывод		Электровывод		НОМІ - см. примечания		Камера слежения на потолке		Камера слежения на потолке	отметка по месту съемки			
	TV розетка		Аудиорозетка		Схема последовательности установки		Ручной пожарный извещатель		Настенная панель управления акустической системой	Дизайн проект			
	Спутниковая розетка		Домофон		Датчик разбития стекла в верхней части проема		Пульт ОПС		Пульт ОПС	Квартира			
	Телефонная розетка		Сигнализация		Датчик открывания дверей в верхней части проема		Точка доступа WiFi		Точка доступа WiFi	Масштаб			
	Интернет		Аудиовывод		Датчик движения установка на потолке		Точка доступа WiFi		Точка доступа WiFi	Лист			
										Листов			
										1:60			
										5			
										13			
										План размещения электроустановочного оборудования с привязками.			

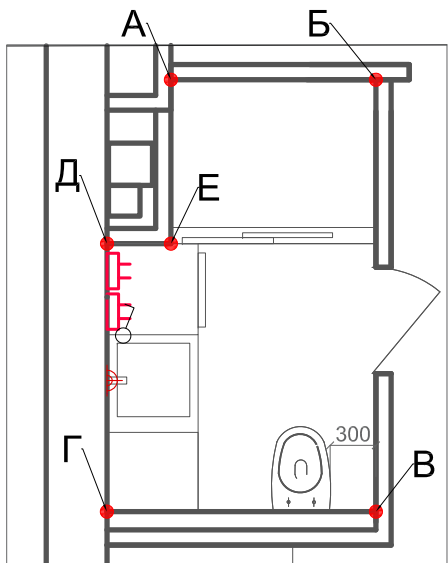
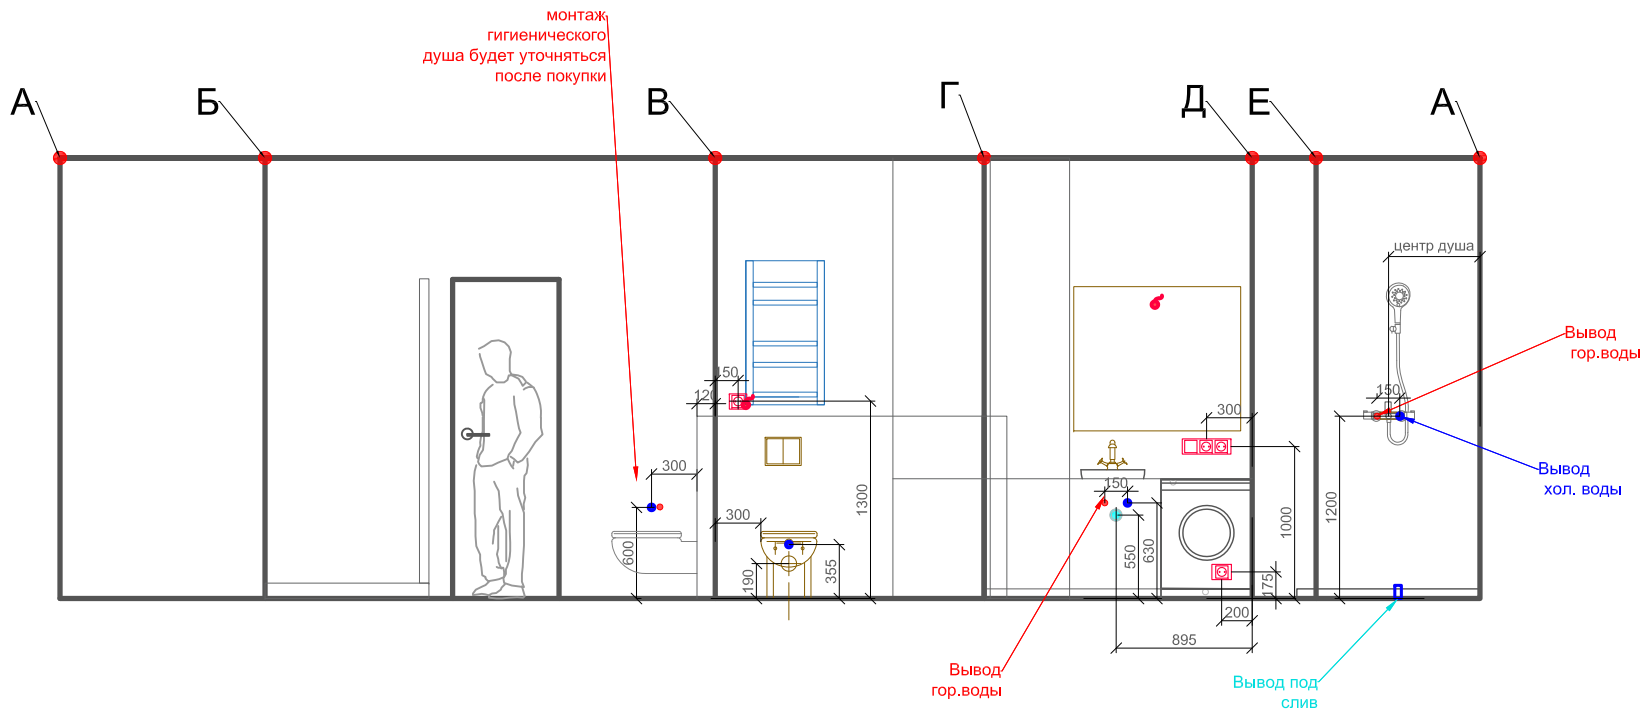


Согласовано	Фамилия	Число	Подпись	Дизайн проект			
Должность				Квартира	Масштаб	Лист	Листов
Заказчик					1:40		
Рук. компании				Развертка санузла			
Рук. студии							
Рук. проекта	Коненкова М.						
Дизайнер	Коненкова М.						

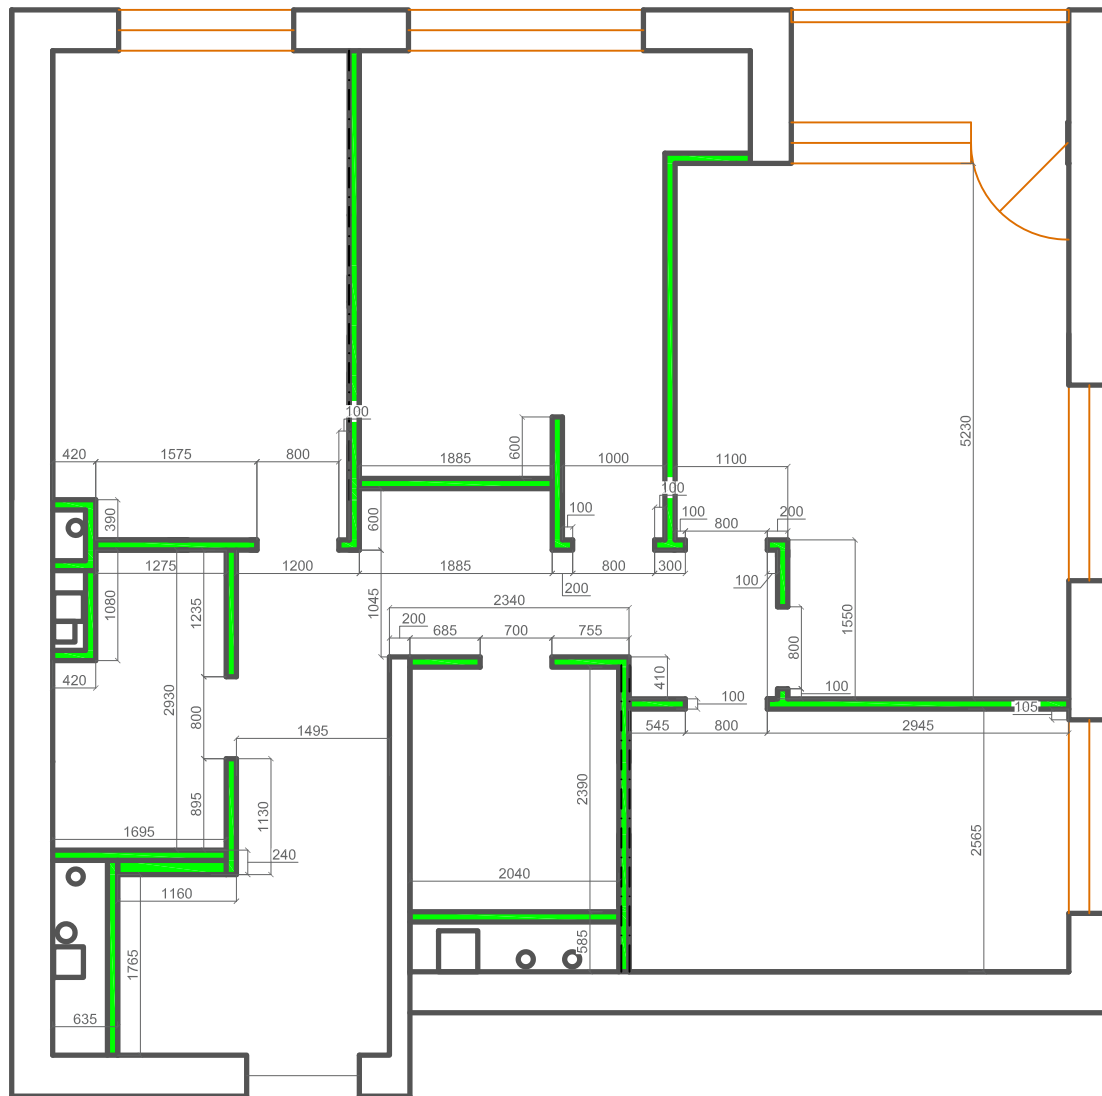


Примечания На стены из пеноблоков все навесные предметы фиксировать на анкерные болты для пеноблоков . Размеры выделенные красным цветом выдержать в точности . Высоты проемов уточнить соответственно в спецификации дверных блоков .
Разбивку перегородок согласовать с проектировщиком .За кухонной мебелью кухонным фартуком - обычная покраска



Экспликация помещений			Условные обозначения			Согласовано	Фамилия	Число	Подпись	Дизайн проект					
№	Наименование	Площадь м²	№	Наименование	Площадь м²	3.55	Отметки	Утепление	Заказчик			Квартира	Масштаб	Лист	Листов
1	Холл	15,1	6	Лоджия	2,6	3.10	потолка и пола	пеноблок	Рук.компании			1:60	04	13	
2	Санузел	4,5	7	Детская	18,3	0.00		толщина 70 и 100 мм	Рук.студии						
3	Кухня-гостиная	13,7	8	Санузел2	4,9	-0.00	по месту съемки	имеющиеся стены	Рук.проекта	Коненкова М.		План возводимых перегородок			
4	Детская	11				-0.70	верх/ низ проема	звукоизоляция 30-50 мм	Дизайнер	Коненкова М.					
5	Спальня	13,8				0.00	по месту съемки	штукатурка 20 мм							
				Итого	83,9	1.11	по конструкции								

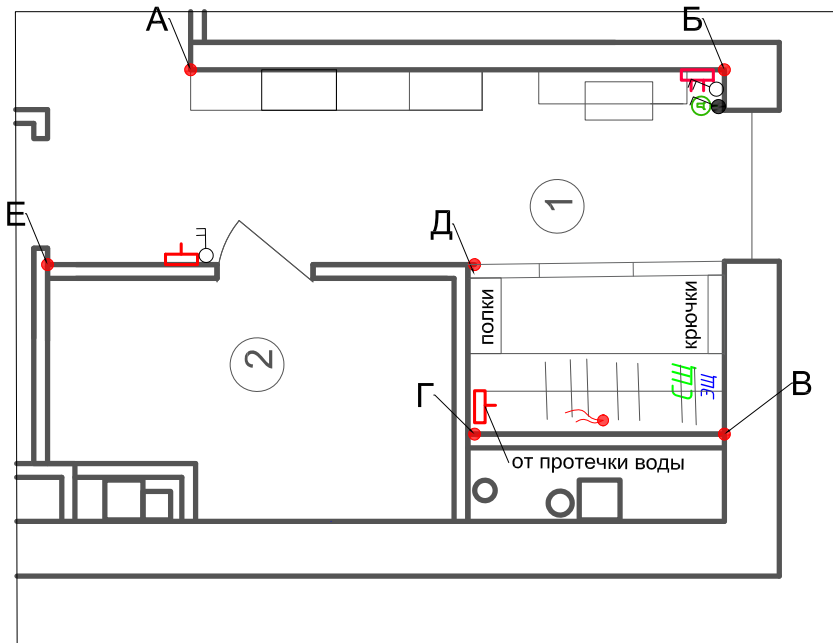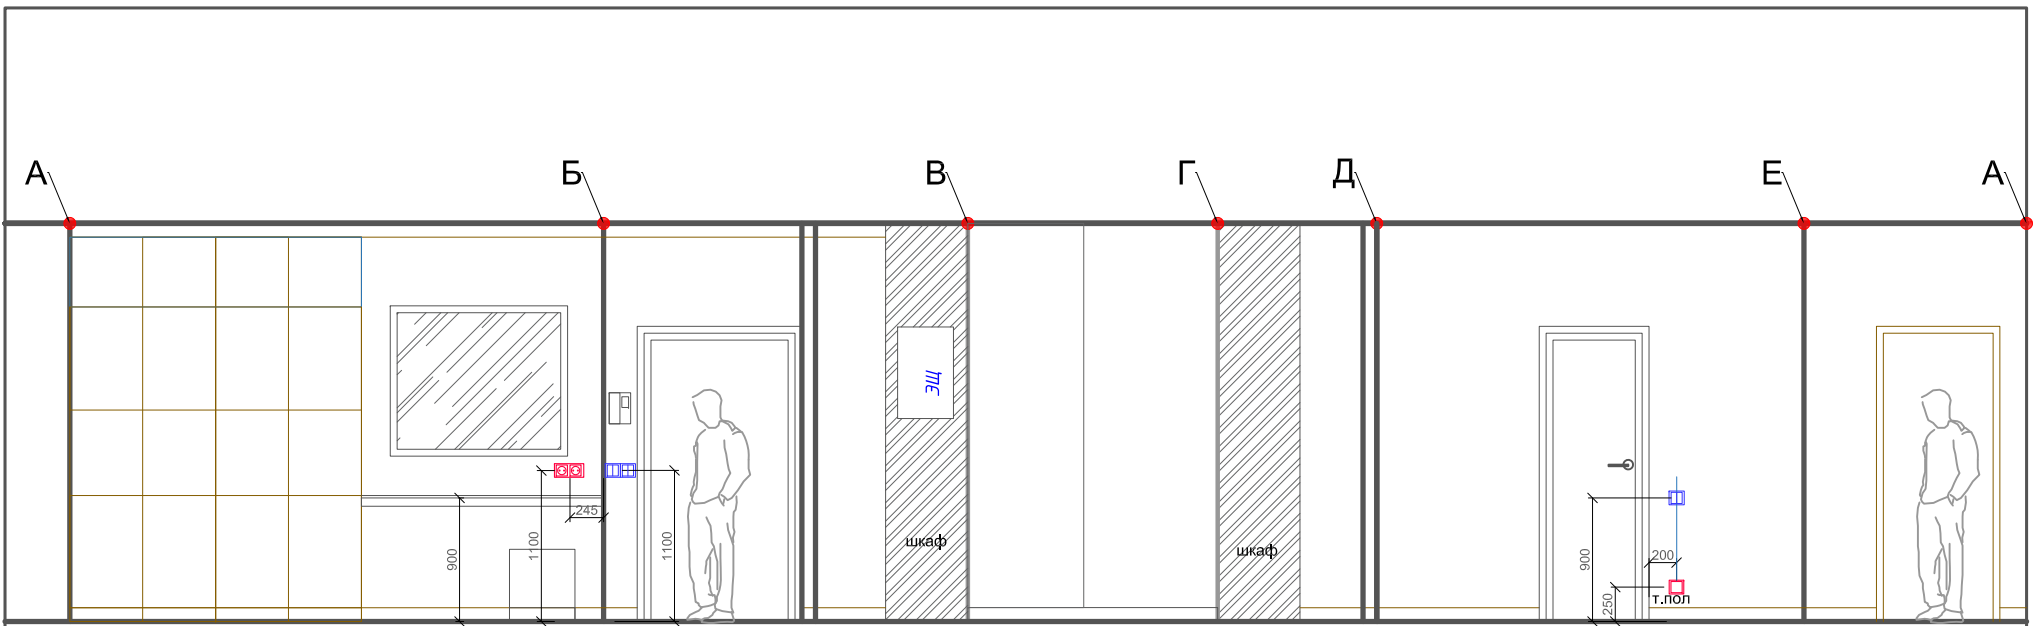




Согласовано	Фамилия	Число	Подпись	Дизайн проект			
Должность				Квартира	Масштаб	Лист	Листов
Заказчик					1:40	11	13
Рук.компании				Развертка холла1			
Рук.студии							
Рук.проекта	Коненкова М.						
Дизайнер	Коненкова М.						

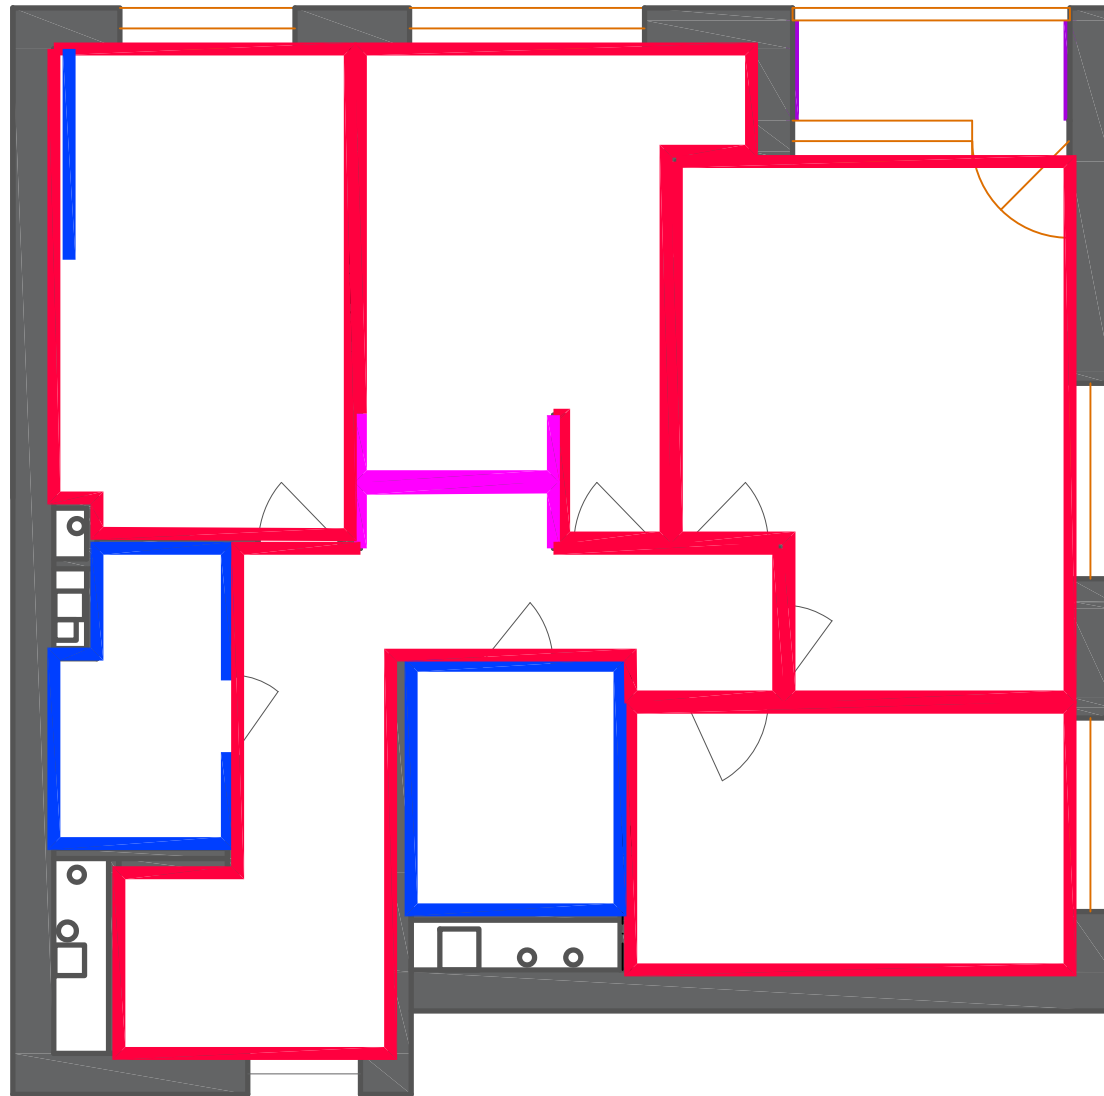

Экспликация помещений						Условные обозначение		Примечания	
<table border="1"> <thead> <tr> <th>№</th> <th>Наименование</th> <th>Площадь м²</th> <th>№</th> <th>Наименование</th> <th>Площадь м²</th> </tr> </thead> <tbody> <tr> <td>1</td> <td>Холл</td> <td>15,1</td> <td>6</td> <td>Лоджия</td> <td>2,6</td> </tr> <tr> <td>2</td> <td>Санузел</td> <td>4,5</td> <td>7</td> <td>Детская</td> <td>18,3</td> </tr> <tr> <td>3</td> <td>Кухня-гостиная</td> <td>13,7</td> <td>8</td> <td>Санузел2</td> <td>4,9</td> </tr> <tr> <td>4</td> <td>Детская</td> <td>11</td> <td></td> <td></td> <td></td> </tr> <tr> <td>5</td> <td>Спальня</td> <td>13,8</td> <td></td> <td></td> <td></td> </tr> <tr> <td colspan="4">Итого</td> <td></td> <td>83,9</td> </tr> </tbody> </table>						№	Наименование	Площадь м²	№	Наименование	Площадь м²	1	Холл	15,1	6	Лоджия	2,6	2	Санузел	4,5	7	Детская	18,3	3	Кухня-гостиная	13,7	8	Санузел2	4,9	4	Детская	11				5	Спальня	13,8				Итого					83,9	W 01	<i>керамическая плитка</i>	<table border="1"> <thead> <tr> <th>Согласовано</th> <th>Фамилия</th> <th>Число</th> <th>Подпись</th> <th colspan="3">Дизайн проект</th> </tr> <tr> <th>Должность</th> <th></th> <th></th> <th></th> <th colspan="3">Квартира</th> </tr> <tr> <th>Заказчик</th> <th></th> <th></th> <th></th> <th>Масштаб</th> <th>Лист</th> <th>Листов</th> </tr> </thead> <tbody> <tr> <td>Рук.компании</td> <td></td> <td></td> <td></td> <td rowspan="2">1:60</td> <td rowspan="2">3.4</td> <td rowspan="2">13</td> </tr> <tr> <td>Рук.студии</td> <td></td> <td></td> <td></td> </tr> <tr> <td>Рук.проекта</td> <td>Коненкова М.</td> <td></td> <td></td> <td colspan="3" rowspan="2"> Схема декоративной обработки стен </td> </tr> <tr> <td>Дизайнер</td> <td>Коненкова М.</td> <td></td> <td></td> </tr> </tbody> </table>				Согласовано	Фамилия	Число	Подпись	Дизайн проект			Должность				Квартира			Заказчик				Масштаб	Лист	Листов	Рук.компании				1:60	3.4	13	Рук.студии				Рук.проекта	Коненкова М.			Схема декоративной обработки стен			Дизайнер	Коненкова М.		
						№	Наименование	Площадь м²	№	Наименование	Площадь м²	
1	Холл	15,1	6	Лоджия	2,6	
2	Санузел	4,5	7	Детская	18,3	
3	Кухня-гостиная	13,7	8	Санузел2	4,9	
4	Детская	11	
5	Спальня	13,8	
Итого					83,9	
Согласовано	Фамилия	Число	Подпись	Дизайн проект	
Должность				Квартира	
Заказчик				Масштаб	Лист	Листов	
Рук.компании				1:60	3.4	13	
Рук.студии	
Рук.проекта	Коненкова М.			Схема декоративной обработки стен	
Дизайнер	Коненкова М.	
						W 02	<i>обычная покраска</i>	
						W 03	<i>плитка под кирпич</i>	
						W 04	<i>декор. краска</i>	
						W 05	<i>декоративные панели</i>	

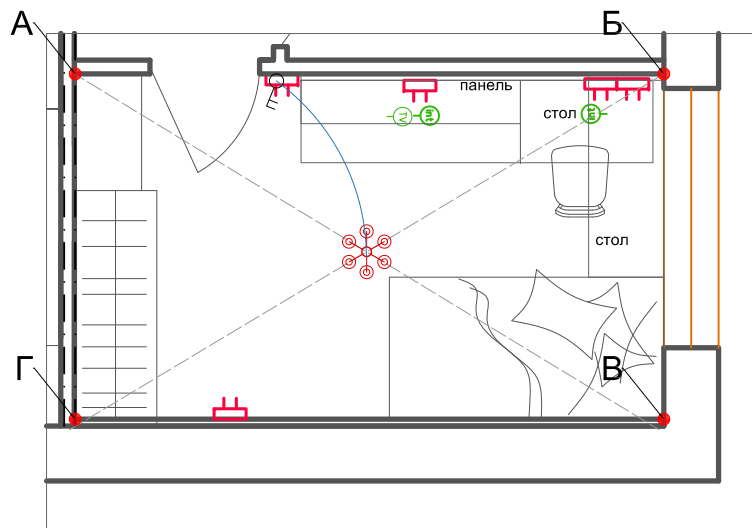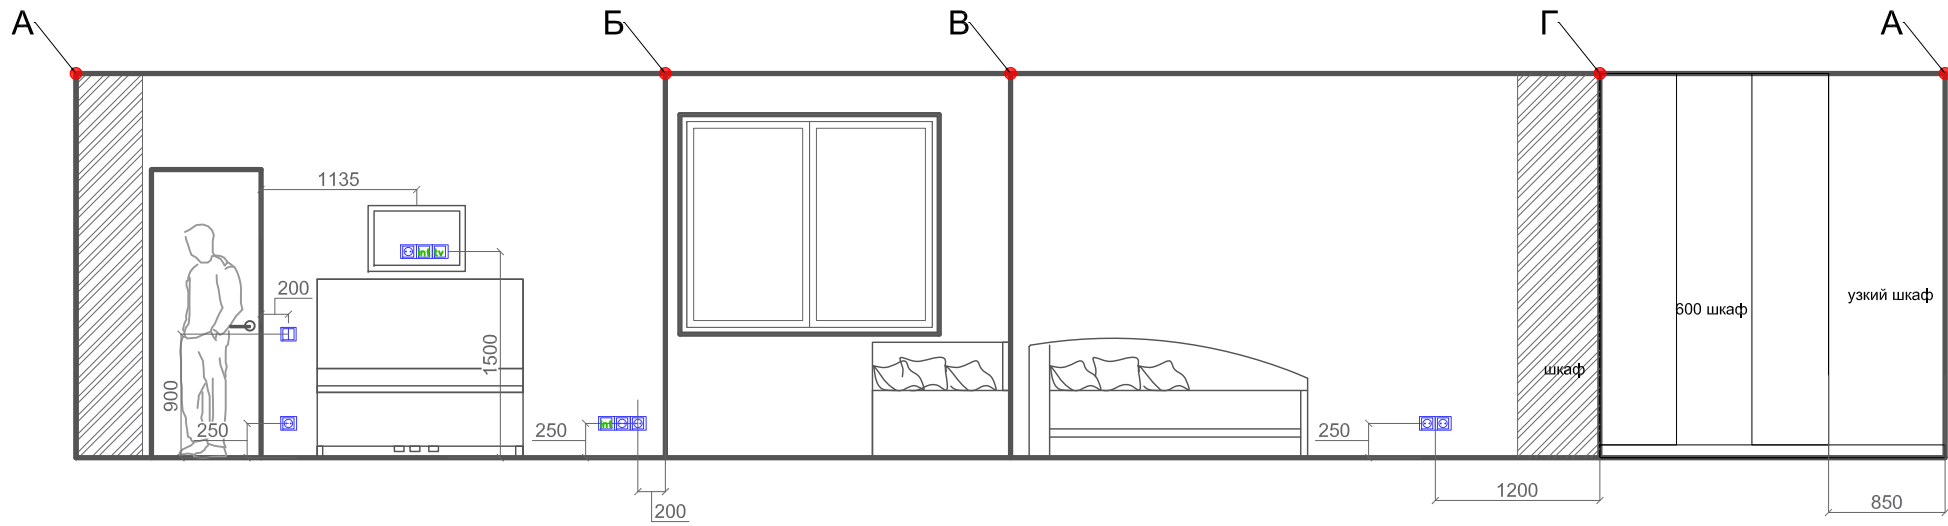

				Дизайн проект			
Согласовано	Фамилия	Число	Подпись	Квартира	Масштаб	Лист	Листов
Должность					1:40		
Заказчик				Развертка детской			
Рук.компании							
Рук.студии							
Рук.проекта	Коненкова М.						
Дизайнер	Коненкова М.						

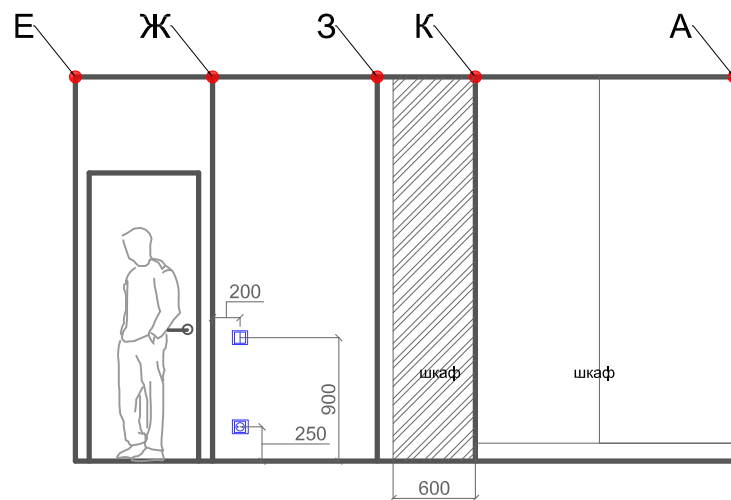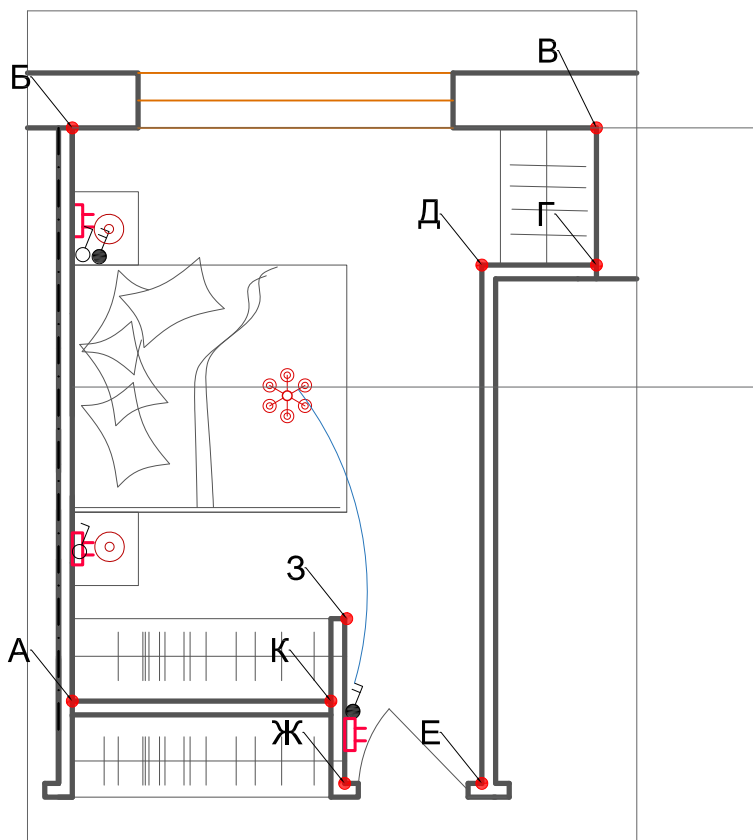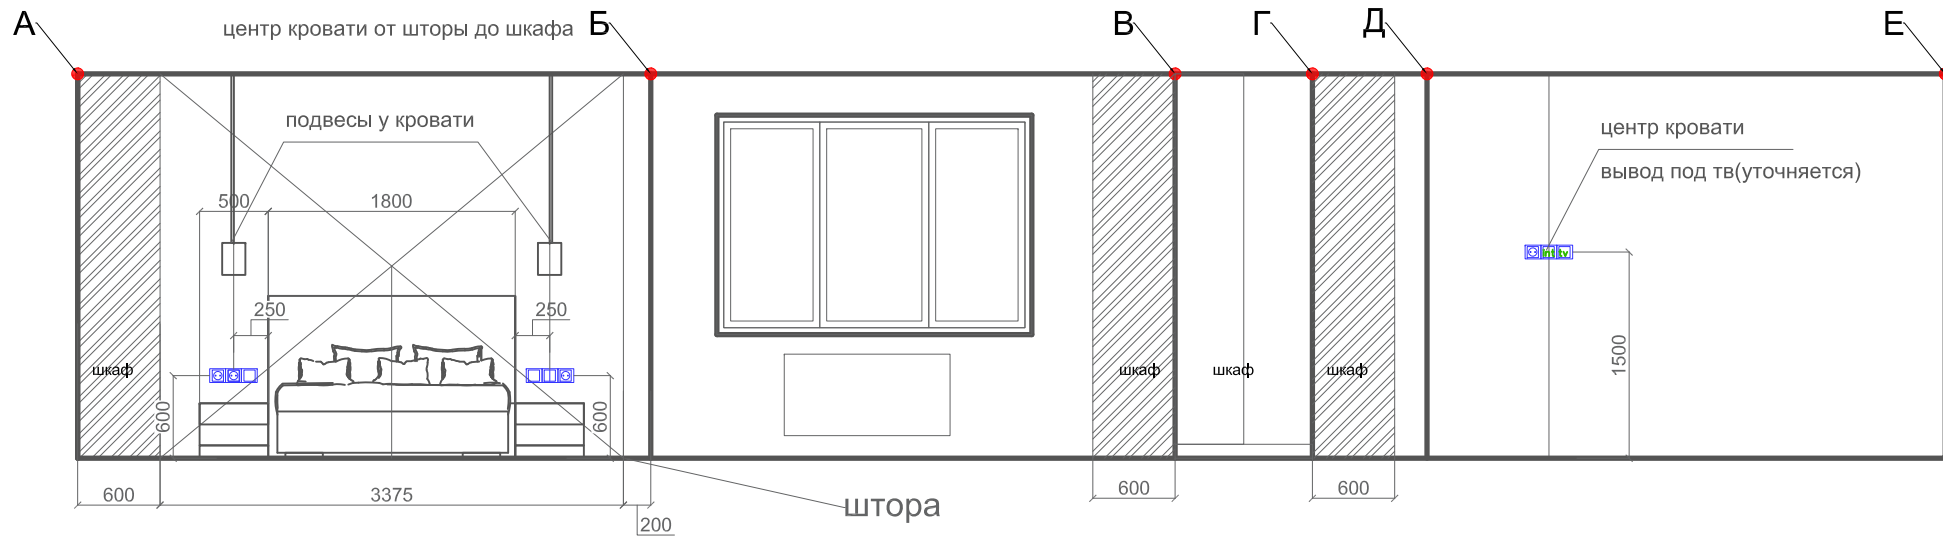

Согласовано				Дизайн проект			
Должность	Фамилия	Число	Подпись	Квартира			Листов
Заказчик				1:40	11	13	
Рук.компании							
Рук.студии				Развертка спальни			
Рук.проекта	Коненкова М.						
Дизайнер	Коненкова М.						

